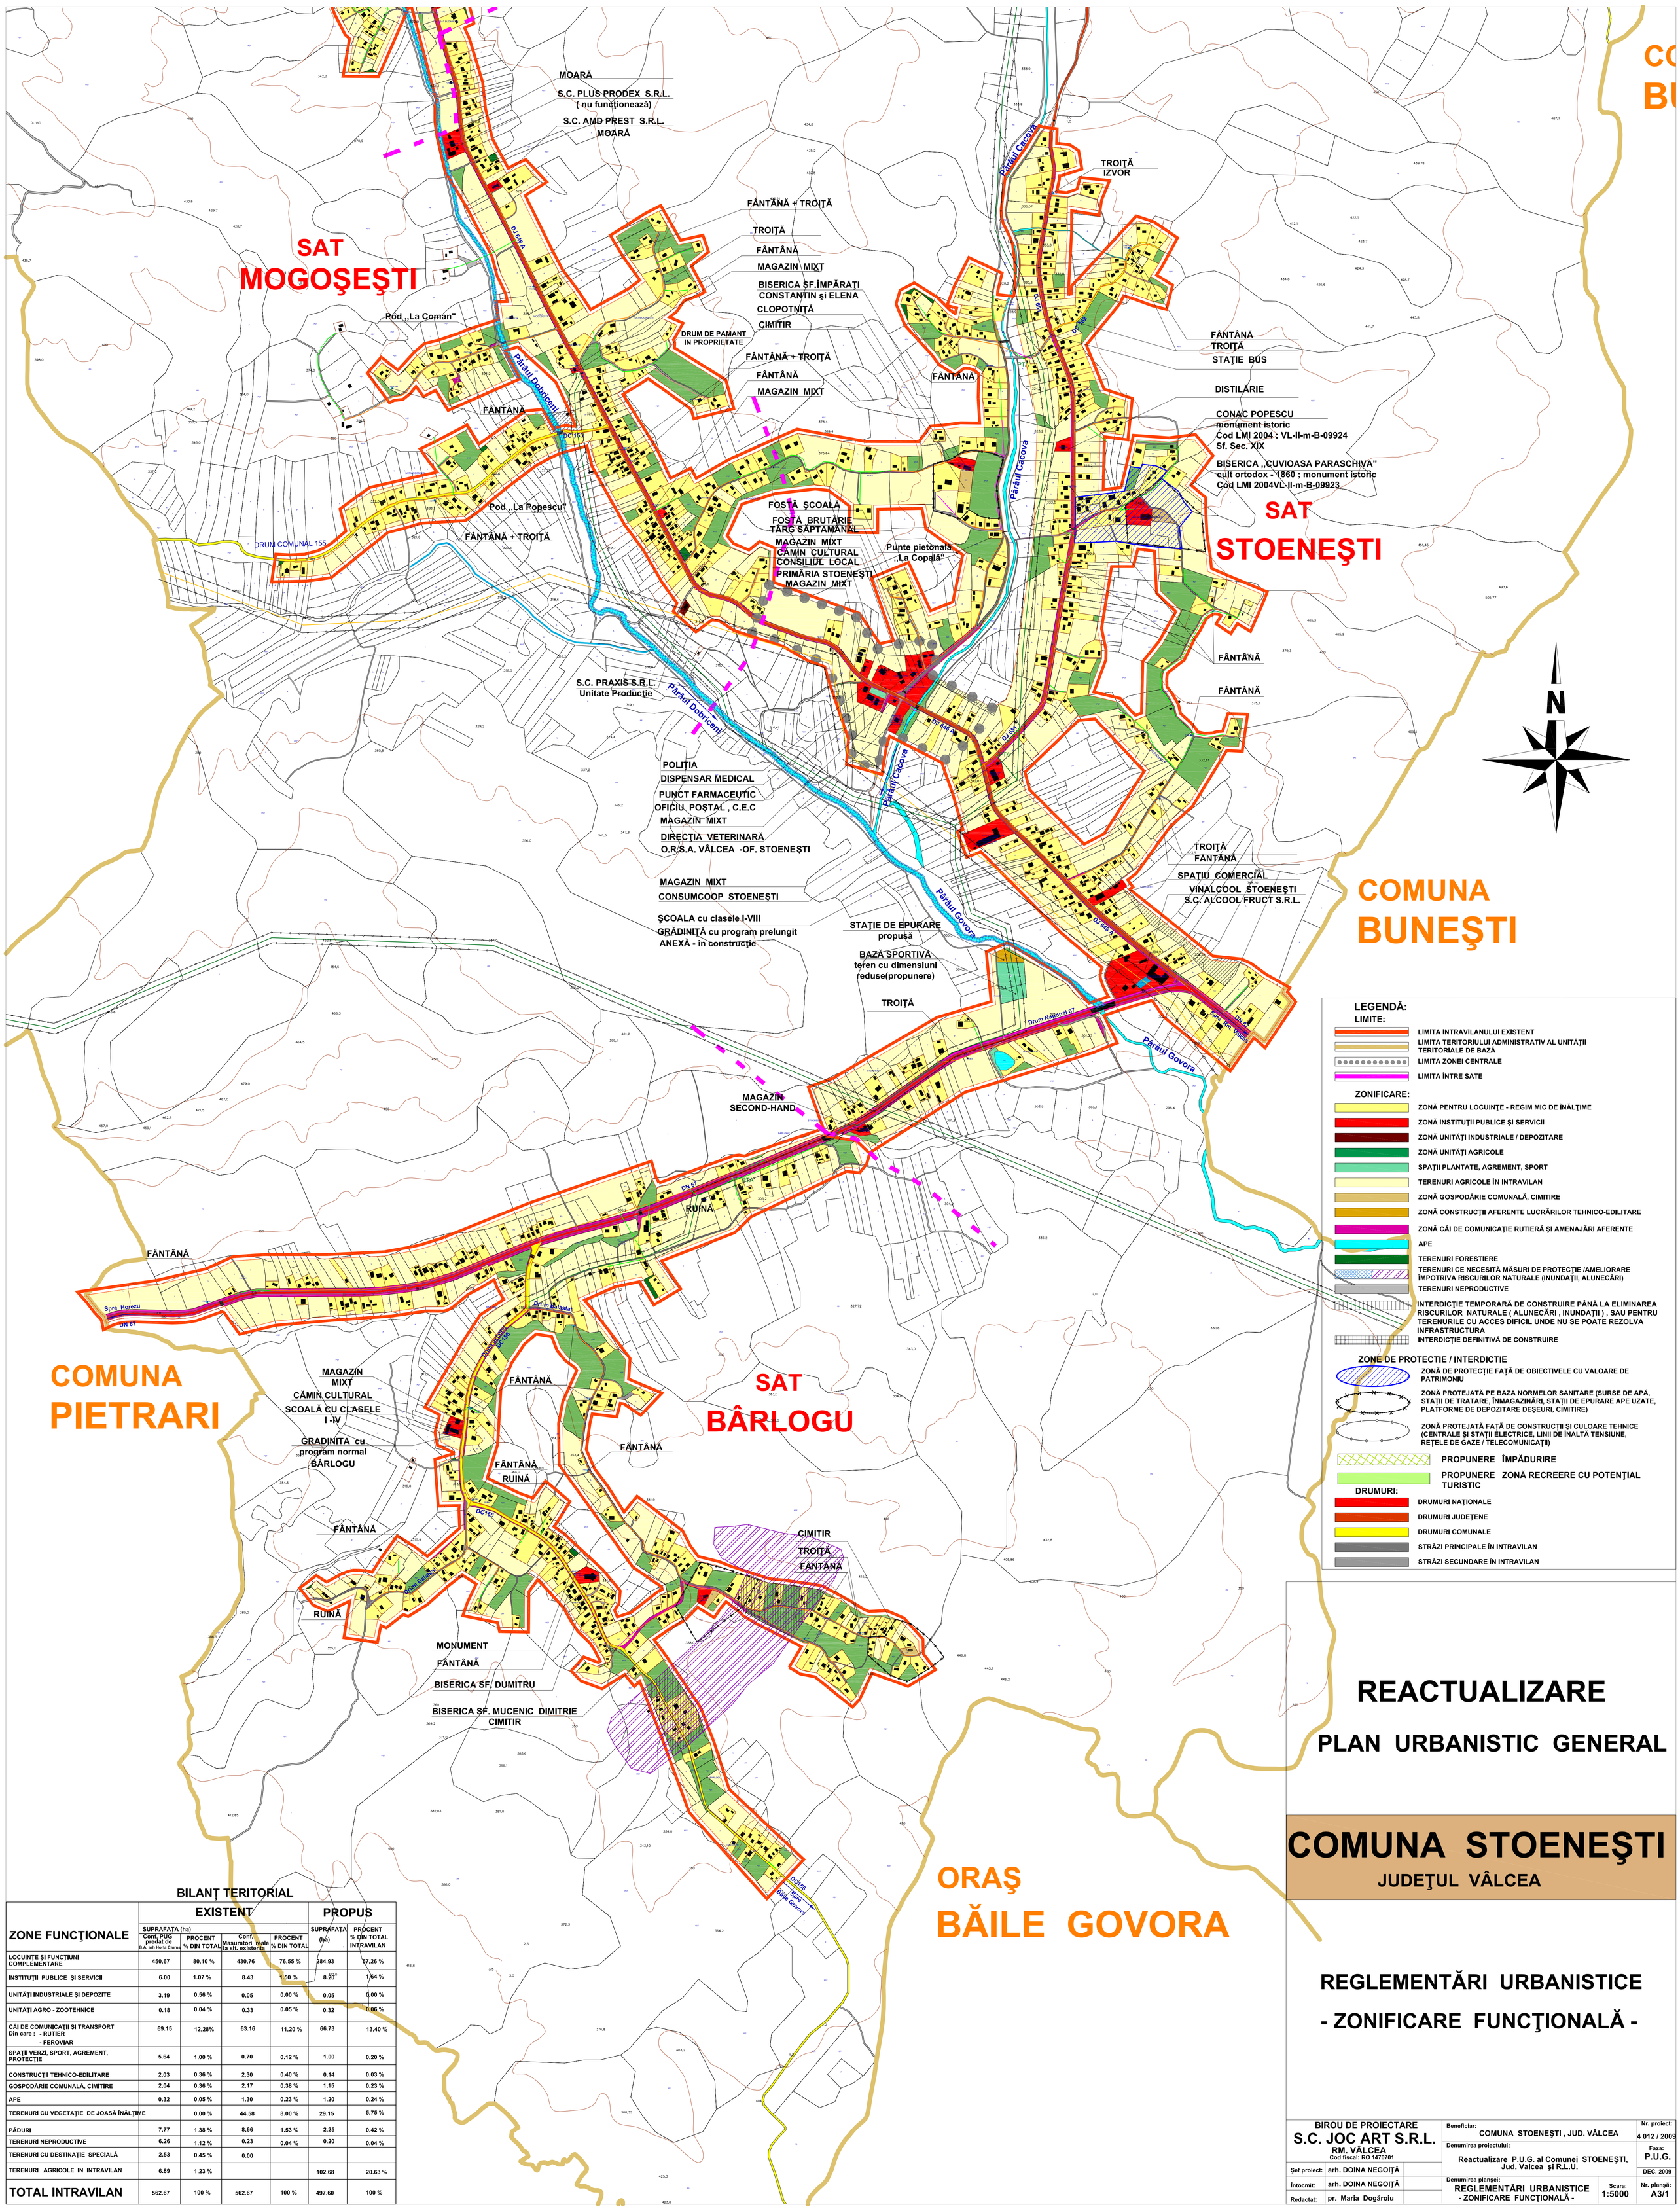

BILANŢ TERITORIAL

ZONE FUNCŢIONALE	EXISTENT				PROPUS	
	SUPRAFAŢA (ha) Conf. PUG predat de B.A. arh Horia Ciurus	PROCENT % DIN TOTAL	Conf. Masuratori reale ta sit. existenta	PROCENT % DIN TOTAL	SUPRAFAŢA (ha)	PROCENT % DIN TOTAL INTRAVILAN
LOCUINŢE ŞI FUNCŢIUNI COMPLEMENTARE	450.67	80.10 %	430.76	76.55 %	284.93	57.26 %
INSTITUŢII PUBLICE ŞI SERVICII	6.00	1.07 %	8.43	1.50 %	8.20	1.64 %
UNITĂŢI INDUSTRIALE ŞI DEPOZITE	3.19	0.56 %	0.05	0.00 %	0.05	0.00 %
UNITĂŢI AGRO - ZOOTEHNICE	0.18	0.04 %	0.33	0.05 %	0.32	0.06 %
CĂI DE COMUNICAŢII ŞI TRANSPORT Din care : - RUTIER - FEROVIAR	69.15	12.28%	63.16	11.20 %	66.73	13.40 %
SPAŢII VERZI, SPORT, AGREMENT, PROTECŢIE	5.64	1.00 %	0.70	0.12 %	1.00	0.20 %
CONSTRUCŢII TEHNICO-EDILITARE	2.03	0.36 %	2.30	0.40 %	0.14	0.03 %
GOSPODĂRIE COMUNALĂ, CIMITIRE	2.04	0.36 %	2.17	0.38 %	1.15	0.23 %
APE	0.32	0.05 %	1.30	0.23 %	1.20	0.24 %
TERENURI CU VEGETAŢIE DE JOASĂ ÎNĂLŢIME		0.00 %	44.58	8.00 %	29.15	5.75 %
PĂDURI	7.77	1.38 %	8.66	1.53 %	2.25	0.42 %
TERENURI NEPRODUCTIVE	6.26	1.12 %	0.23	0.04 %	0.20	0.04 %
TERENURI CU DESTINAŢIE SPECIALĂ	2.53	0.45 %	0.00			
TERENURI AGRICOLE IN INTRAVILAN	6.89	1.23 %			102.68	20.63 %
TOTAL INTRAVILAN	562.67	100 %	562.67	100 %	497.60	100 %

REACTUALIZARE

PLAN URBANISTIC GENERAL

COMUNA STOENEŞTI

JUDEŢUL VÂLCEA

REGLEMENTĂRI URBANISTICE

- ZONIFICARE FUNCŢIONALĂ -

BIROU DE PROIECTARE S.C. JOC ART S.R.L. RM. VÂLCEA Cod fiscal: RO 1470701	Beneficiar: COMUNA STOENEŞTI , JUD. VÂLCEA		Nr. proiect: 4 012 / 2009
	Denumirea proiectului: Reactualizare P.U.G. al Comunei STOENEŞTI, Jud. Valcea şi R.L.U.		Faza: P.U.G. DEC. 2009
Şef proiect: arh. DOINA NEGOIŢĂ			
Întocmit: arh. DOINA NEGOIŢĂ	Denumirea planşei: REGLEMENTĂRI URBANISTICE - ZONIFICARE FUNCŢIONALĂ -	Scara: 1:5000	Nr. planşă: A3/1
Redactat: pr. Maria Dogăroiu			